

LEGENDA


- Confine lotto di proprietà
- Area verde
- Pavimentazione proteggiata
- Pavimentazione in autobloccanti di calcestruzzo drenante
- Pavimentazione in asfalto
- Pavimentazione in calcestruzzo drenante

Elenco alberature di progetto


- n.6 Fraxinus excelsior
- n.2 Juglans regia
- n.5 Quercus robur 'Fastigiata Koster'
- n.2 Morus alba
- n.8 Pyrus calleryana 'Chanticleer'
- n.3 Prunus cerasifera
- n.3 Prunus armeniaca
- n.2 Mespilus germanica
- n.2 Malus 'Evereste'
- n.1 Prunus domestica 'Regina Claudia'
- n.1 Prunus domestica 'President'

Elenco arbusti di progetto

- n.169 Poncirus trifoliata
- n.8 Punica granatum

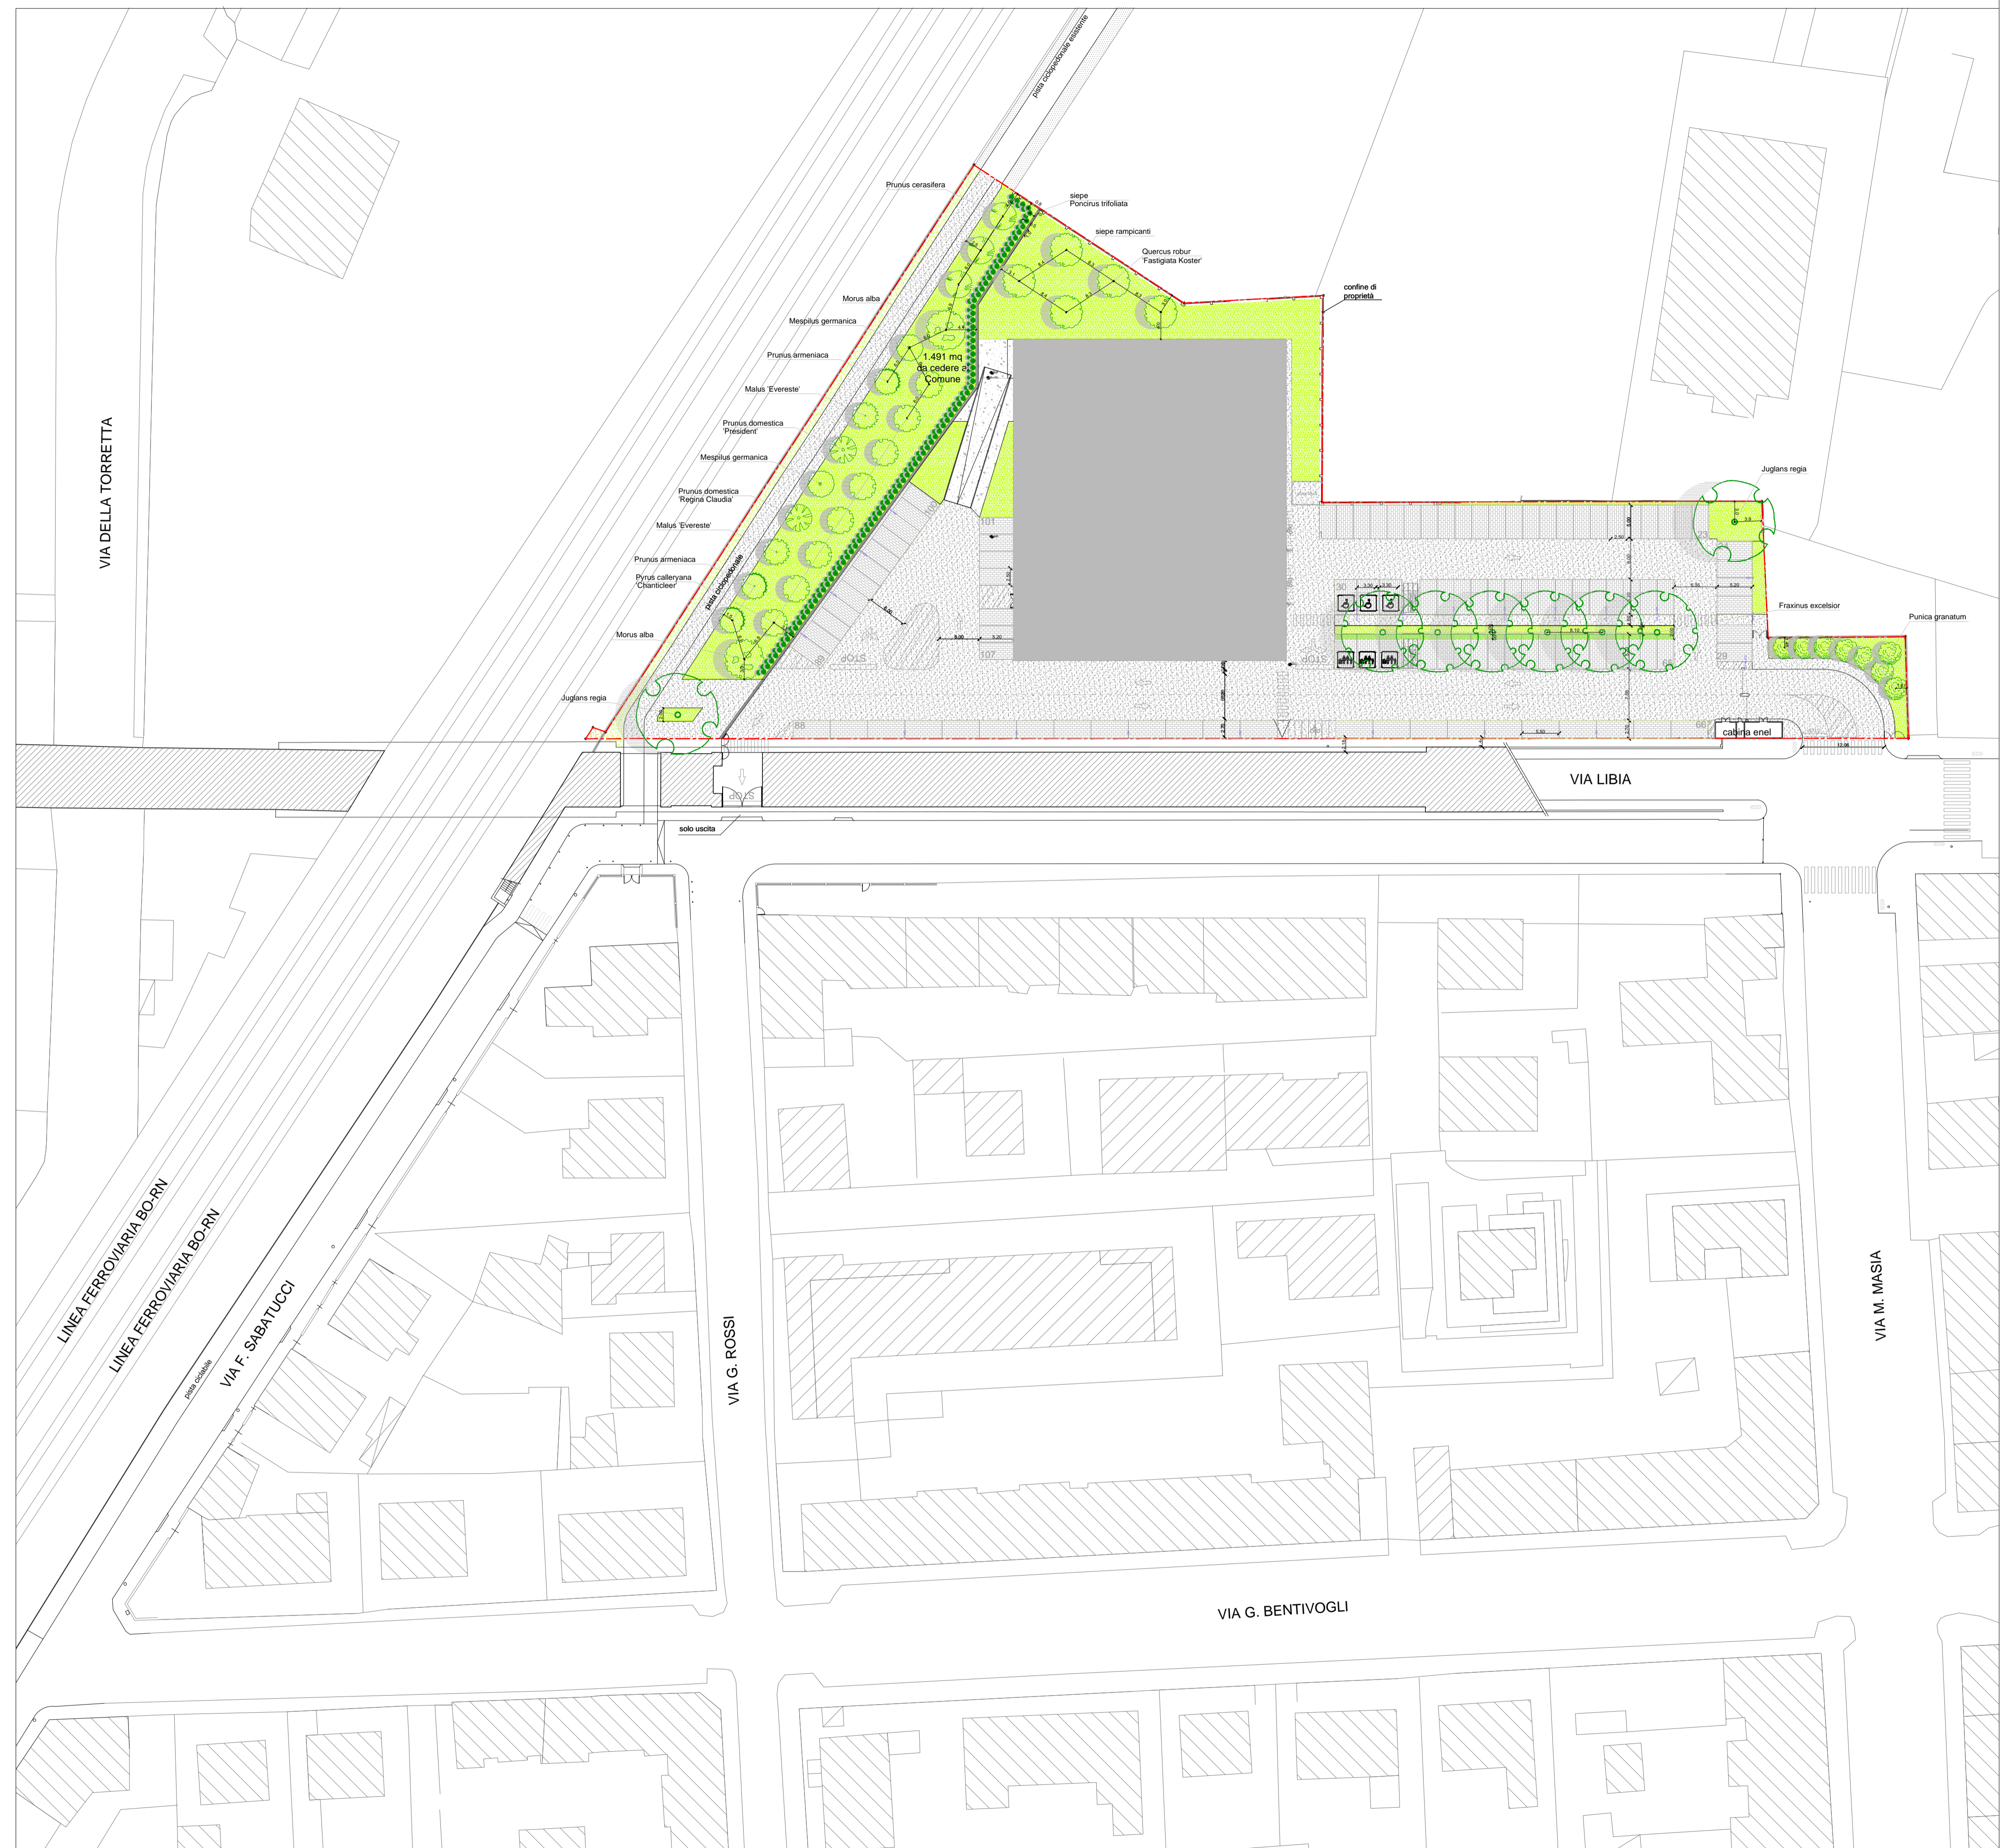

Comune di Bologna

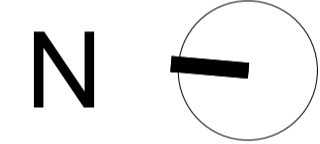

Permesso di Costruire

Realizzazione di infrastrutture per l'urbanizzazione
in via Libia 67-71 ed in via Sabatucci da via Libia a via Bentivogli

Scheda di POC I-19

Stato di progetto generale

proprietà:
Oscar Tassone
TASSONE COSTRUZIONI S.r.l.
via Montesuolo 29
25065 Lumezzane S.S. (Brescia)

progettisti:
Simone Gheduzzi architetto
c.f. GHDSMNA 759180494F
Nicola Rimondi architetto
c.f. RMN NCL 75C25A944F
Gabriele Sorichetti architetto
c.f. SRC GRL 75D24A944D

Riccardo Rigolli agronomo
c.f. RGLRCE67R03A944Y

collaboratore:
Ciavatti Marco architetto
c.f. CVTMRC81M24H294L

infrastrutture per l'urbanizzazione
realizzazione di percorso ciclopedonale
alberato affiancato da area verde

tavola	archivio	data	luglio 2017
V2		aggiornamenti	
		scala	1/500

diverserghestudio simone gheduzzi nicola rimondi gabriele sorichetti architetti via della torretta 47/a 40127 bologna tel+fax 051 504269 architetti@diverserghestudio.it