


pianta area lungo il ponte di via Libia
scala 1:200

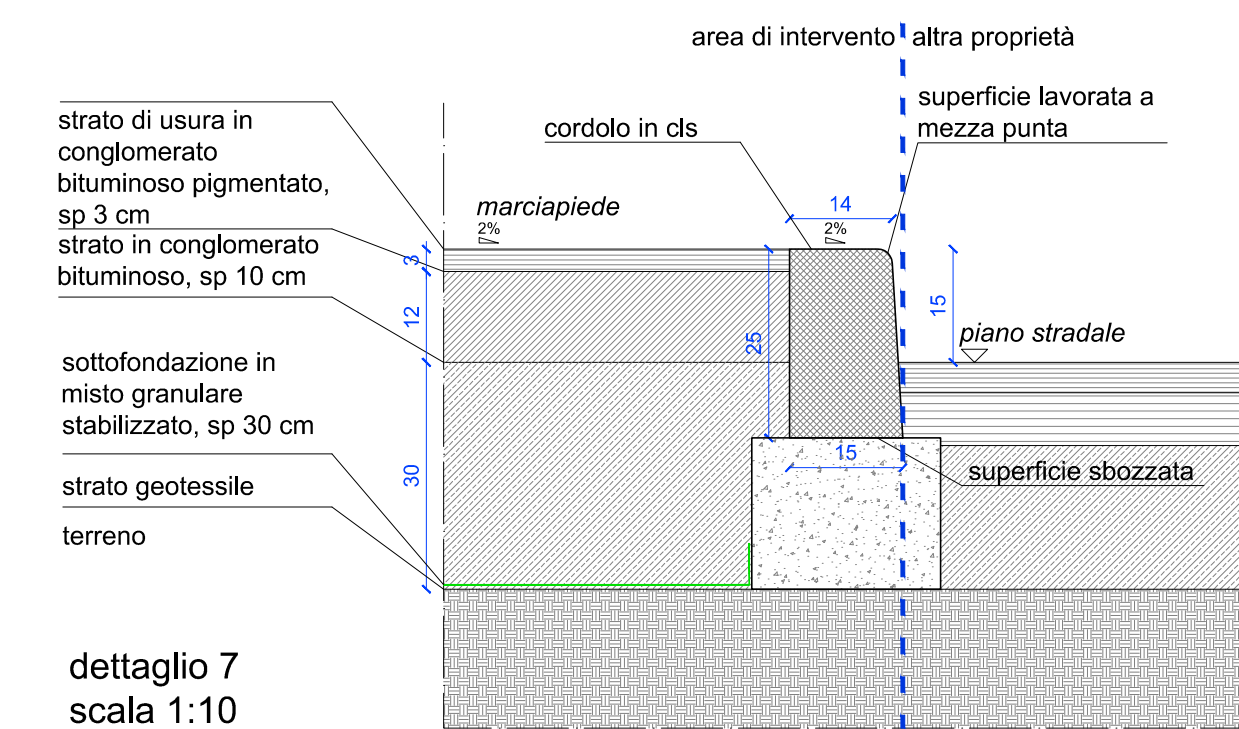

dettaglio 7
scala 1:10

Comune di Bologna
Permesso di Costruire
Realizzazione di infrastrutture per l'urbanizzazione
in via Libia 67-71 ed in via Sabatucci da via Libia a via Bentivogli

Stato di progetto
dettagli ponte

proprietà:
Oscar Fassone
TASSONE COSTRUZIONI S.r.l.
via Montesuolo 29
25065 Lumezzane S.S. (Brescia)


progettisti:
Simone Gheduzzi architetto
C.I.G.010-504269
Nicola Rimondi architetto
C.I.F.010-75024944F
Gabriele Sorichetti architetto
C.I.S.R.C. 010-75024944D

collaboratore:
Ciavatti Marco architetto
C.I. CVT/MRC/31M24H294L

infrastrutture per l'urbanizzazione
realizzazione di percorso ciclopedonale alberato
affiancato da area verde

tavola	archivio	data	luglio 2017
A4		aggiornamenti	
		scala	1/200, 1/100, 1/10

diversinghediudio, simone gheduzzi nicola rimondi gabriele sorichetti architetti via della torretta 47/a 40127 bologna tel/fax 051 504269 architetto@diversinghediudio.it

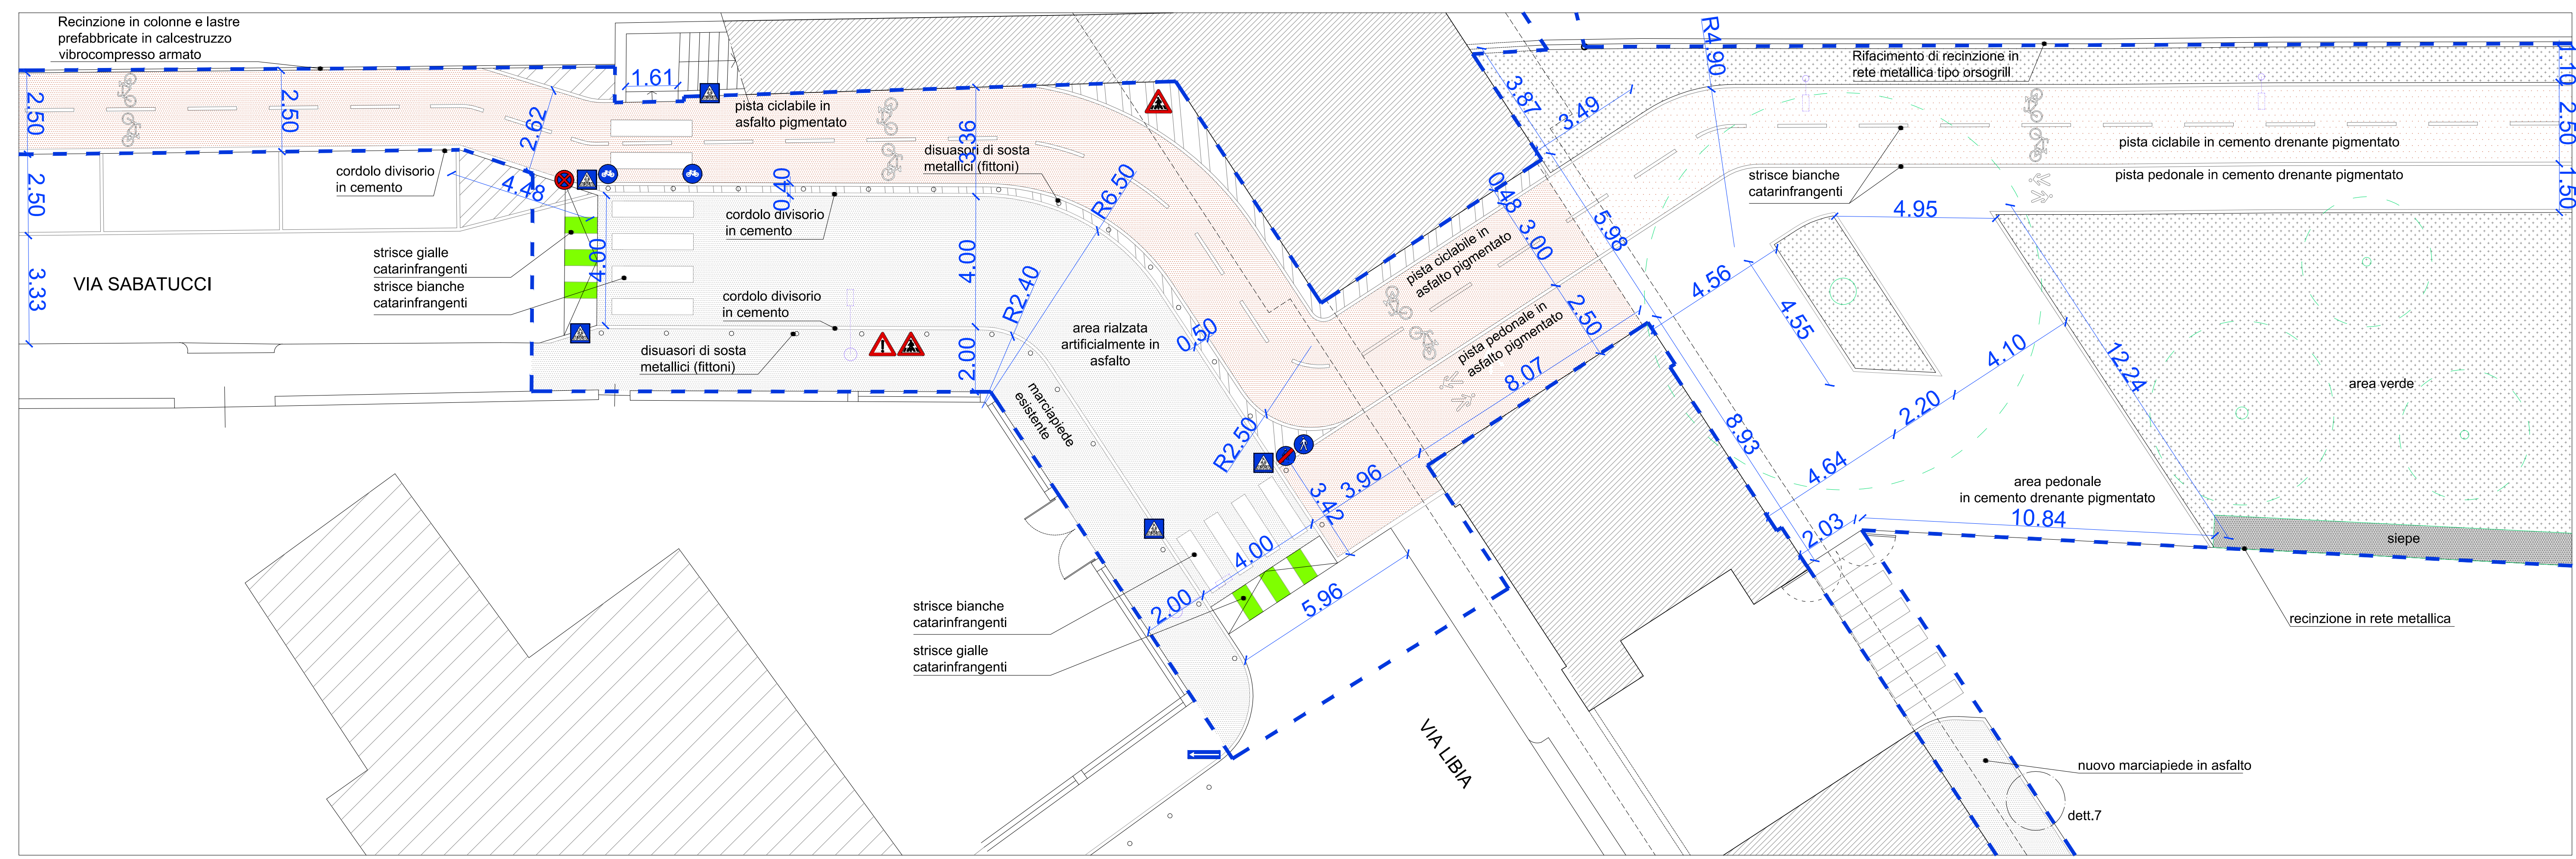

pianta area sotto il ponte di via Libia
scala 1:100