


LEGENDA

- altra proprietà
- - - - - area di intervento

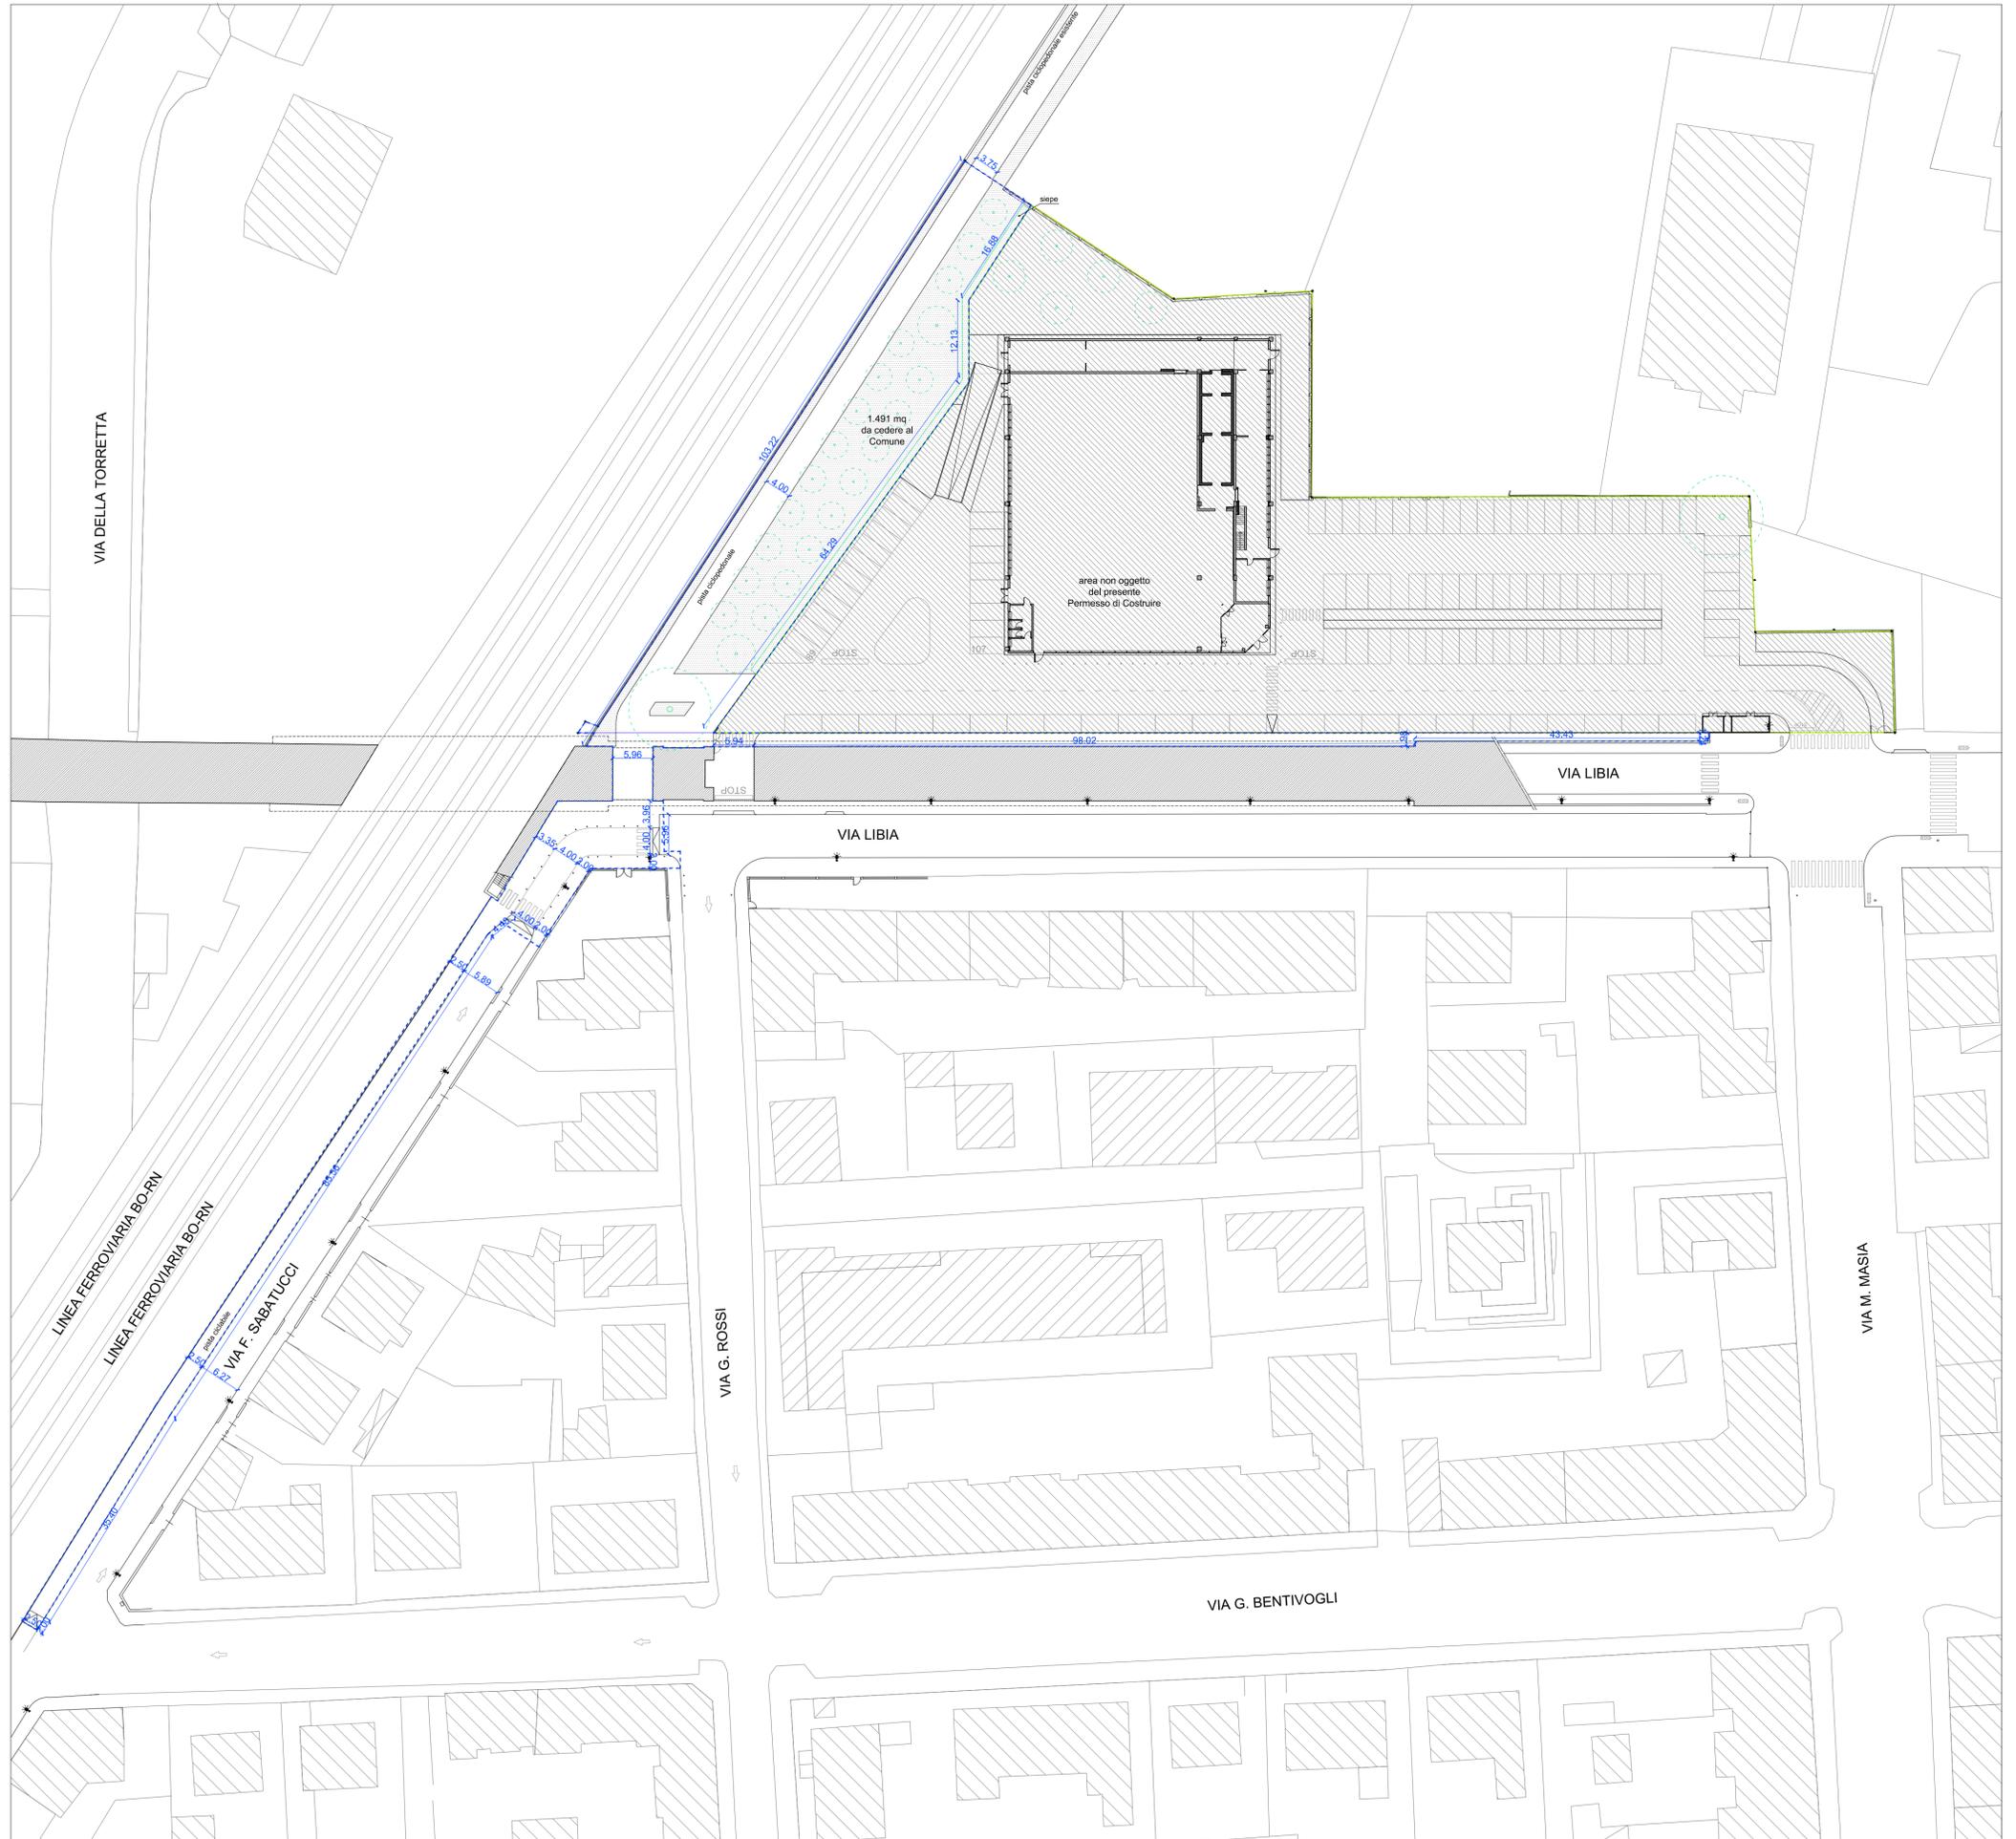

Comune di Bologna

Permesso di Costruire
 Realizzazione di infrastrutture per l'urbanizzazione
 in via Libia 67-71 ed in via Sabatucci da via Libia a via Bentivogli

Stato di progetto
 inquadramento

proprietà:
 Oscar Tassone
 TASSONE COSTRUZIONI S.r.l.
 via Montesuello 29
 25065 Lumezzane S.S. (Brescia)

progettisti:
 Simone Gheduzzi architetto
 c.f. GHD SMN 75R08A944F
 Nicola Rimondi architetto
 c.f. RMN NCL 75C28A944F
 Gabriele Sorichetti architetto
 c.f. SRC GRL 75D24A944D

collaboratore:
 Ciavatti Marco architetto
 c.f. CVTMR C81M24H294L

infrastrutture per l'urbanizzazione
 realizzazione di percorso ciclopedonale
 alberato affiancato da area verde

tavola	archivio	data	luglio 2017
A2		aggiornamenti	
		scala	1/500

diversinghstudio simone gheduzzi nicola rimondi gabriele sorichetti architetti via della torretta 47/a 40127 bologna tel+fax 051 504269 architeti@diversinghstudio.it